

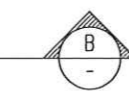


- SPAZI DISPONIBILI
- SPAZI A RICHIESTA
- SERVIZI E USCITE

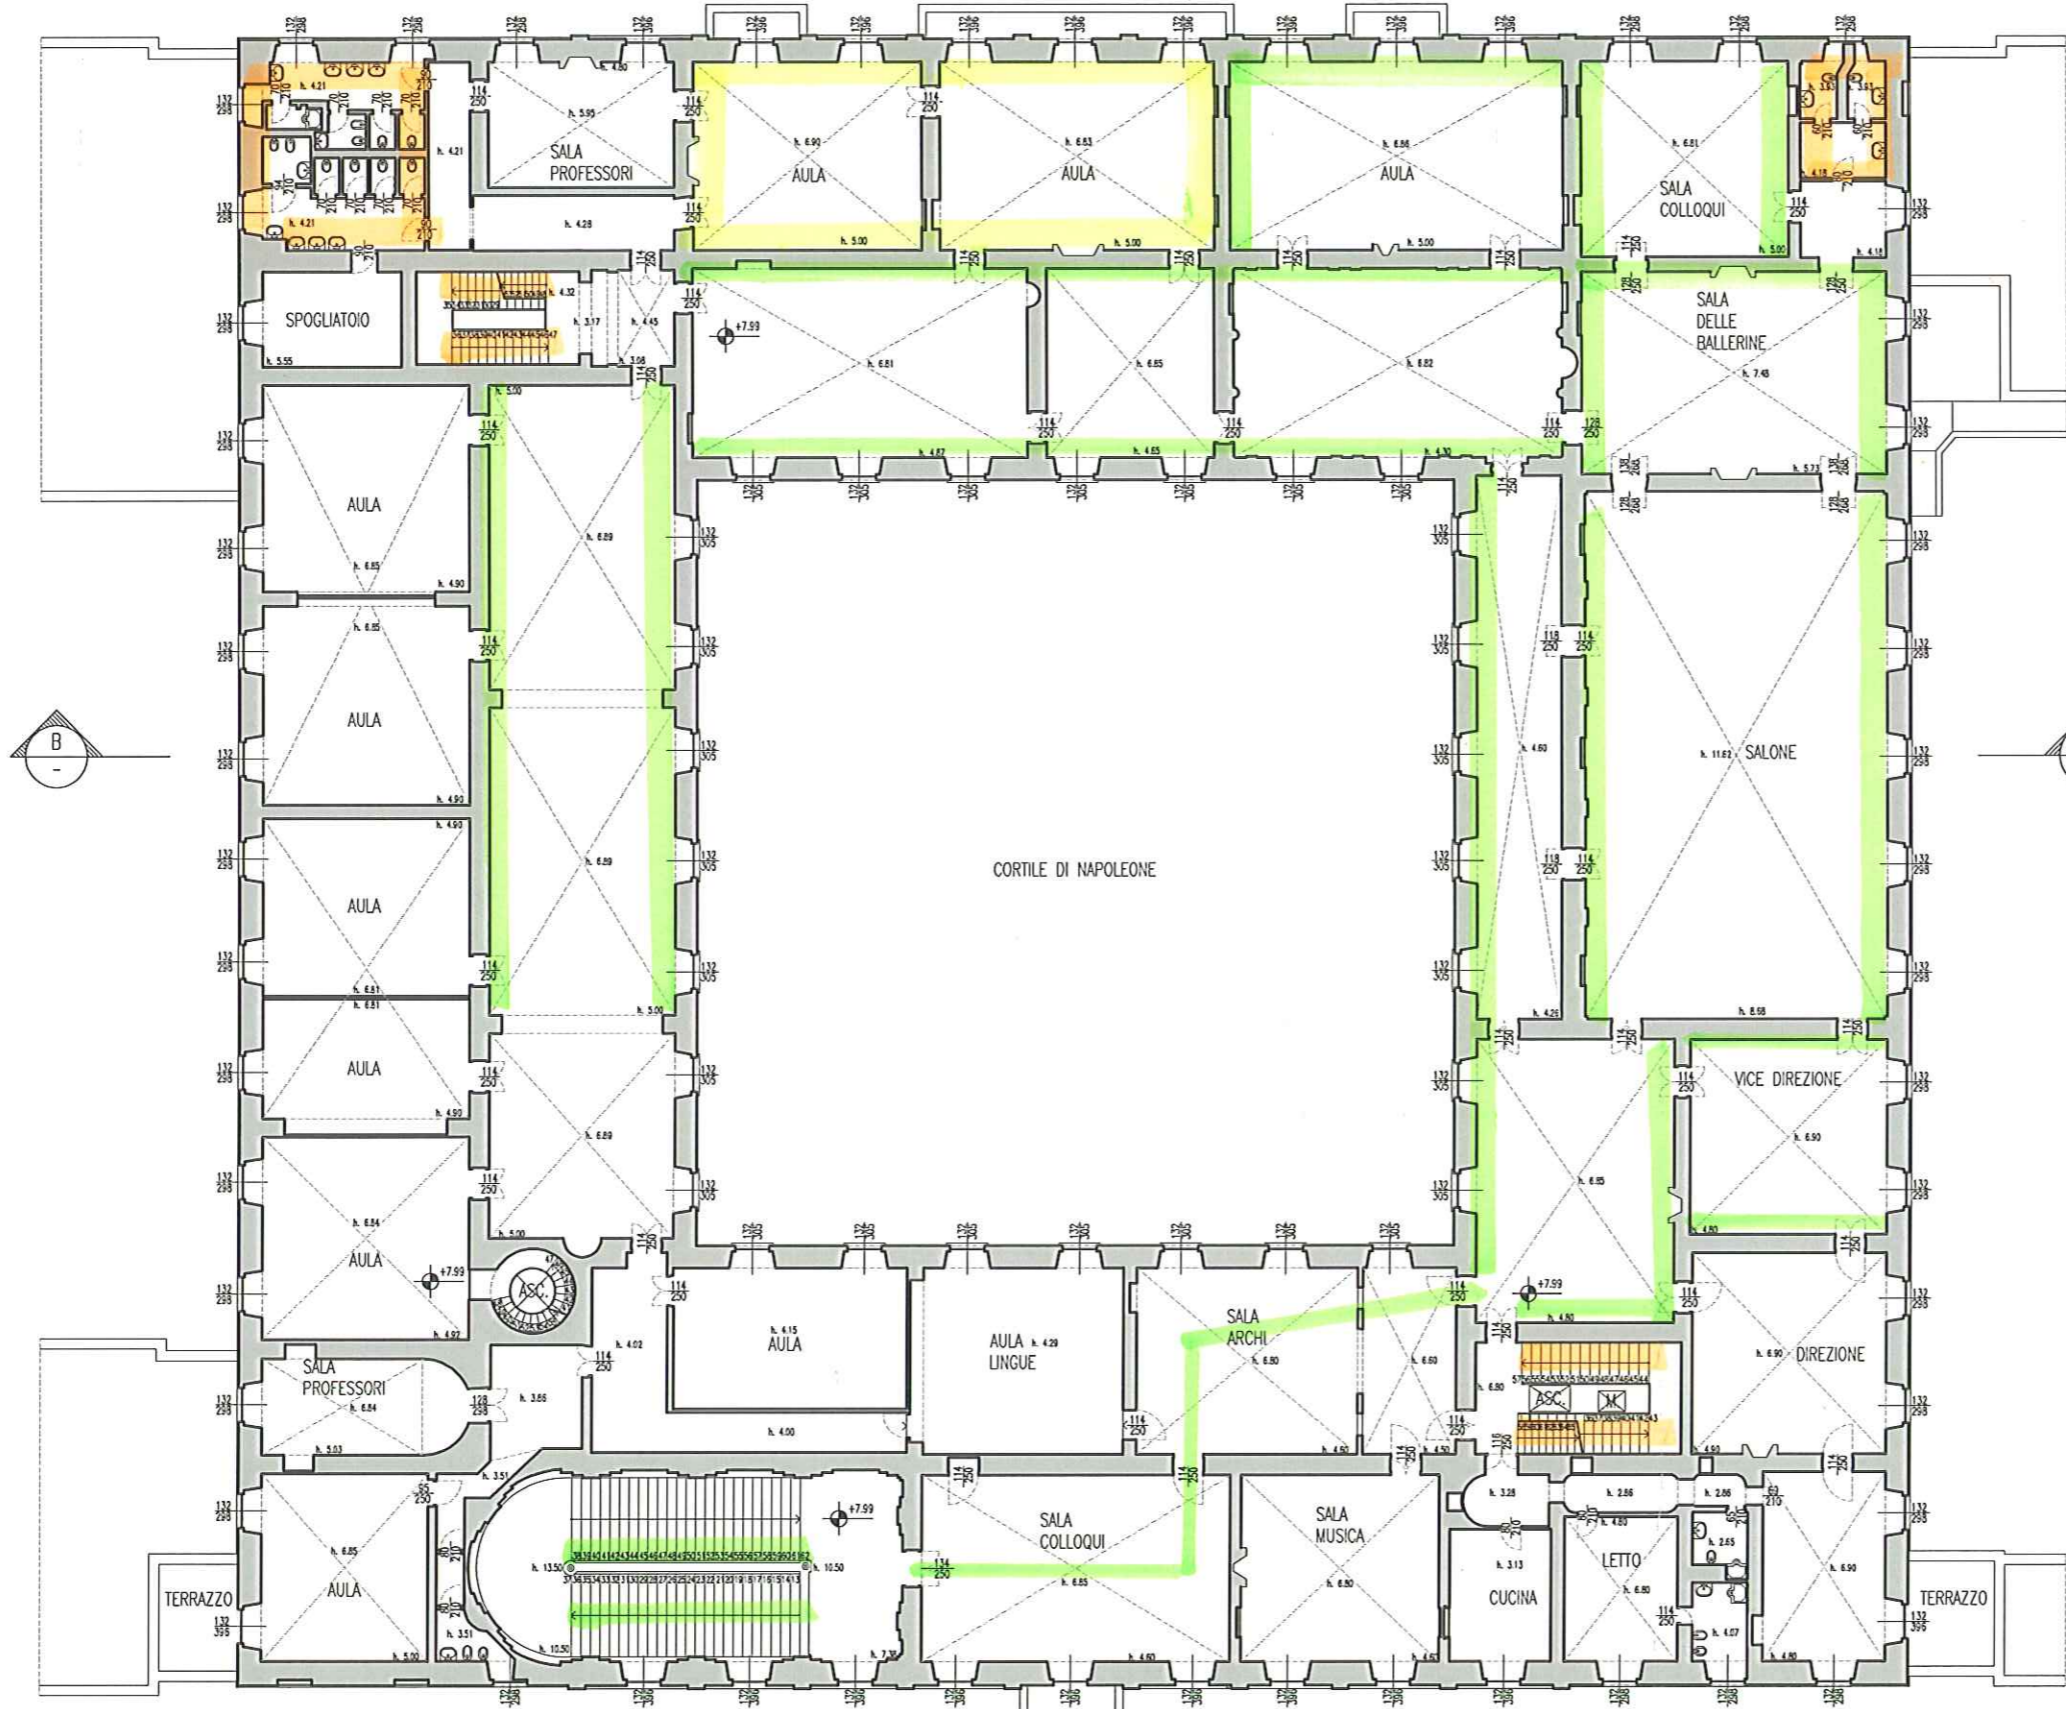

PIANO PRIMO
 SUPERFICIE LORDA=3250 MQ

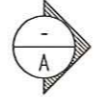

STUDIO3
 Debra Balucani
 Mario Lemorini
 Architetti associati

Via Santa Cecilia 6
 20122 Milano
 telefono (02) 45487426
 telefax (02) 45487427

COMUNE DI MILANO

Committente
 EDUCANDATO STATALE
 EMANUELA SETTI CARRARO
 DALLA CHIESA
 EX COLLEGIO DELLE FANCIULLE

Progetto
 RILIEVO DELL'EDIFICIO
 DI VIA PASSIONE 12 MILANO
 PALAZZO ARCHINTO

Titolo
 PIANTE PIANO PRIMO

Tavola n.
 4

Scala
 1:200

Data
 6 APRILE 2007

Aggiornamenti

Protocollo